LEGENDE

Annotations

Limite parcellaire du projet

Eléments démolis

Habitations : bâti dur

Habitations : bâti léger

Clôtures démolies / conservées

Clôtures existantes conservées

Clôtures existantes démolies

Végétation conservée

Arbres

Haies et végétation basse

Végétation supprimée

Arbres

Haies et végétation basse

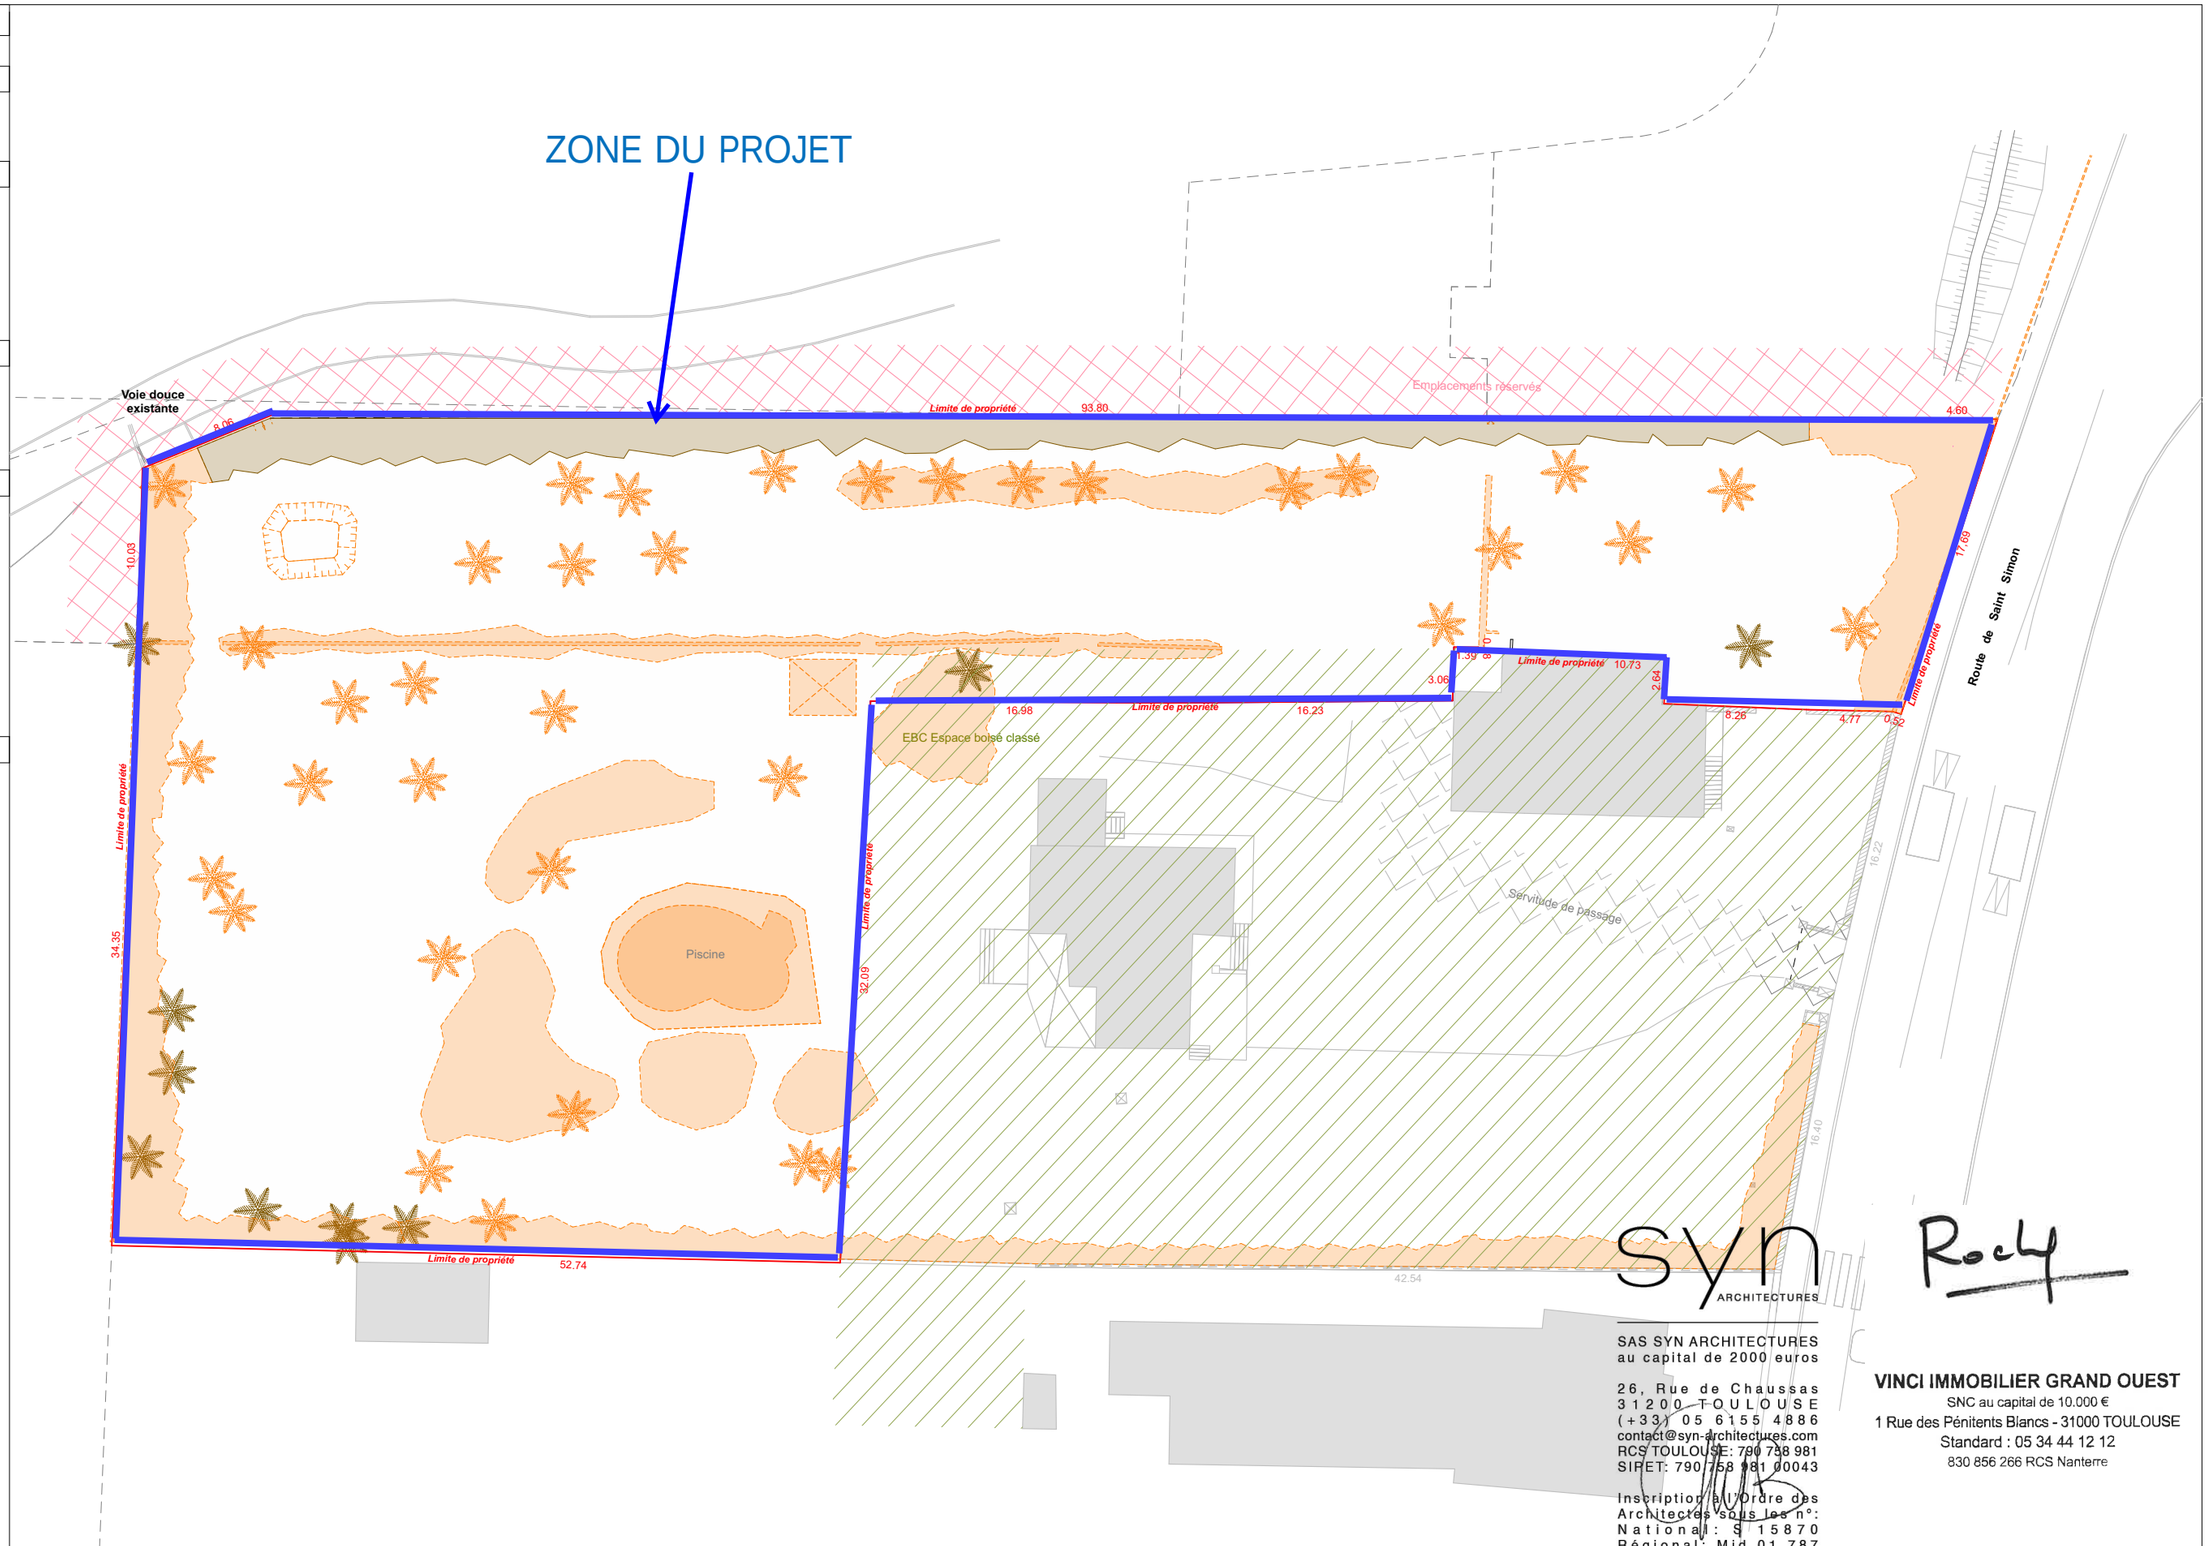

SAS SYN ARCHITECTURES
au capital de 2000 euros

26, Rue de Chaussas
31200 TOULOUSE
(+33) 05 6155 4886
contact@syn-architectures.com
RCS TOULOUSE: 790 758 981
SIRET: 790 758 981 00043

Inscription à l'Ordre des Architectes sous les n°:
National : S 15870
Régional: Mid 01 787

VINCI IMMOBILIER GRAND OUEST
SNC au capital de 10.000 €
1 Rue des Pénitents Blancs - 31000 TOULOUSE
Standard : 05 34 44 12 12
830 856 266 RCS Nanterre

Construction d'un immeuble de logements

79, Route de Saint Simon - 31100 - Toulouse

Maître d'ouvrage: VINCI IMMOBILIER GRAND OUEST
10, Rue des trente-six Ponts - 31400 - TOULOUSE

Maître d'oeuvre: SYN ARCHITECTURES
26, Rue de Chaussas - 31 200 - TOULOUSE
Mail: contact@syn-architectures.com - Tel: 05 61 55 48 86

DÉMOLITION
PLAN DE MASSE DES BÂTIMENTS À DÉMOLIR

Ce document est la propriété de SYN ARCHITECTURES. Il est interdit de le copier ou le communiquer sans autorisation

Ind. A - 23/03/2026 - Dépôt en mairie
Ind.
Ind.

ECH : 1:350
FORMAT: A3

PC 27-A1